


ÚZEMNÝ PLÁN OBCE IŽIPOVCE

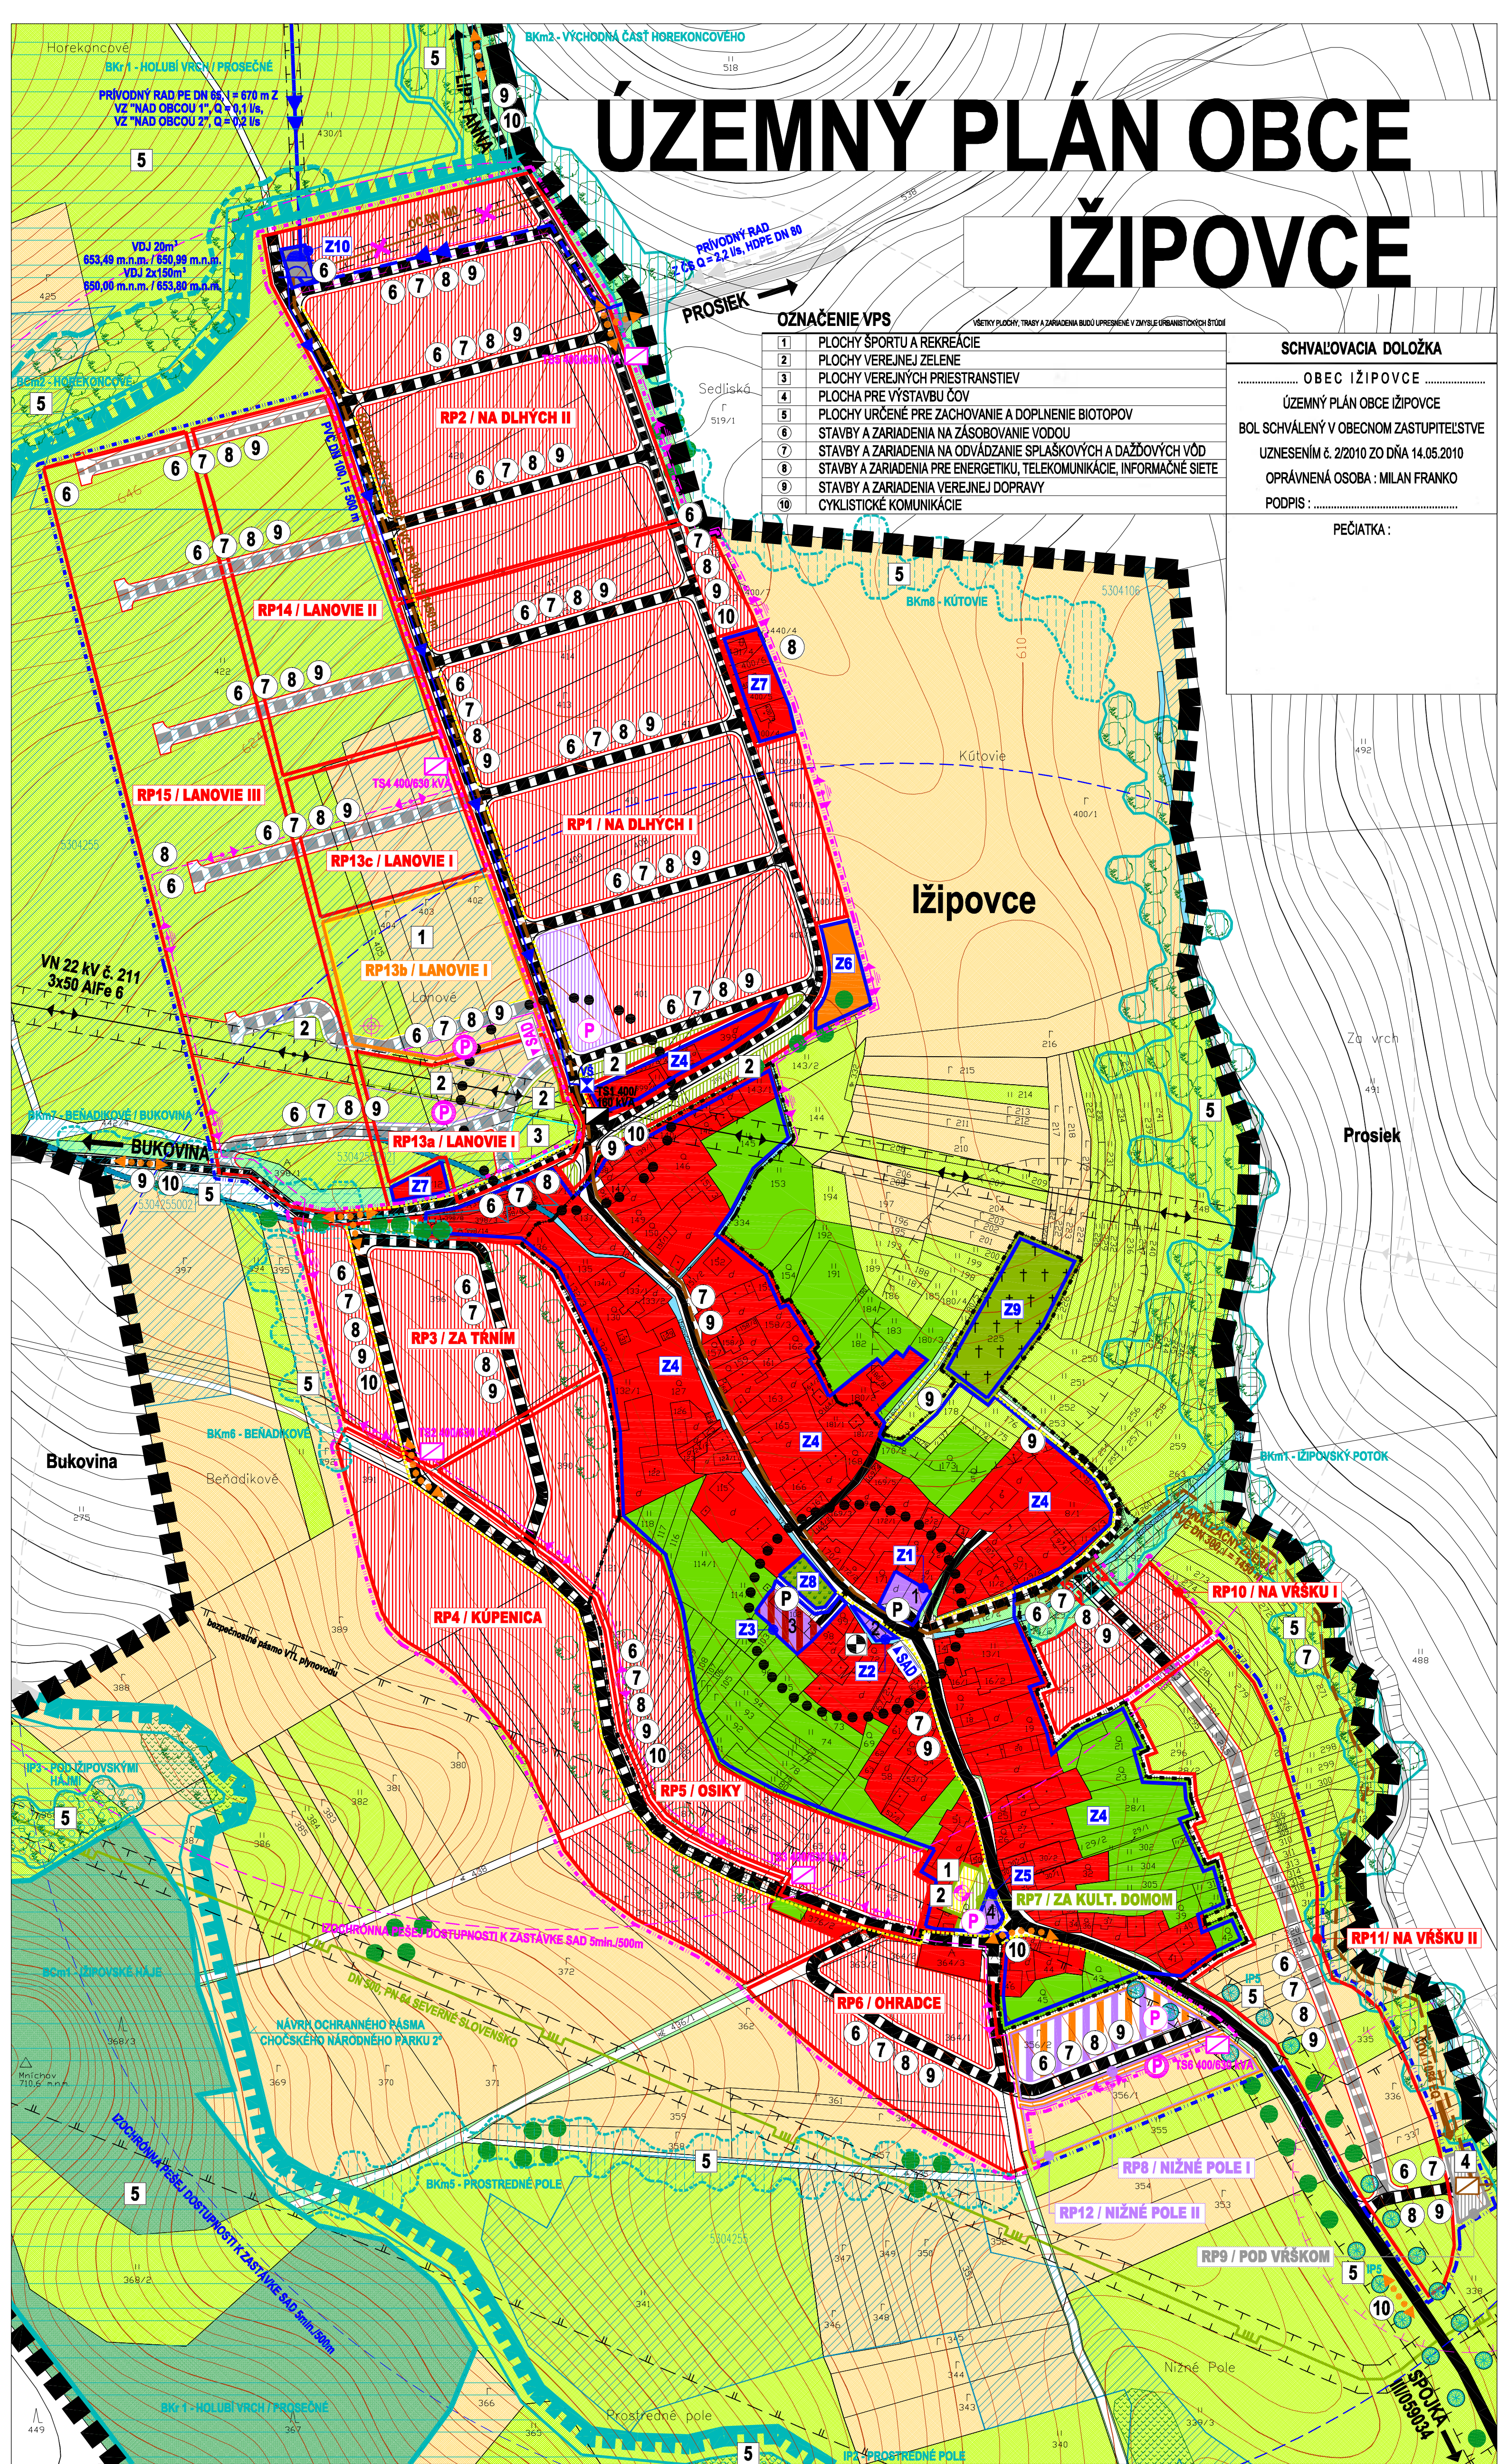

OZNAČENIE VPS

| | |
|----|-----------------------------------------------------------------------|
| 1 | PLOCHY ŠPORTU A REKREÁCIE |
| 2 | PLOCHY VEREJNEJ ZELENE |
| 3 | PLOCHY VEREJNÝCH PRIESTRANSTEV |
| 4 | PLOCHA PRE VÝSTAVBU ČOV |
| 5 | PLOCHY URČENÉ PRE ZACHOVANIE A DOPLNENIE BIOTOPOV |
| 6 | STAVBY A ZARIADENIA NA ZÁSOBOVANIE VODOU |
| 7 | STAVBY A ZARIADENIA NA ODVÁDZANIE SPLAŠKOVÝCH A DAŽDOVÝCH VÔD |
| 8 | STAVBY A ZARIADENIA PRE ENERGETIKU, TELEKOMUNIKÁCIE, INFORMAČNÉ SIETE |
| 9 | STAVBY A ZARIADENIA VEREJNEJ DOPRAVY |
| 10 | CYKLISTICKÉ KOMUNIKÁCIE |

SCHVAĽOVACIA DOLOŽKA

OBEC IŽIPOVCE

ÚZEMNÝ PLÁN OBCE IŽIPOVCE

BOL SCHVAĽENÝ V OBCENOM ZASTUPITELSTVE

UZNESENÍM č. 2/2010 ZO DŇA 14.05.2010

OPRÁVNENÁ OSOBA : MILAN FRANKO

PODPIS : _____

PEČIATKA : _____

| STAV | NÁVRH | VÝHĽAD | ORGANIZÁCIA ÚZEMIA | STAV | NÁVRH | VÝHĽAD | ORGANIZÁCIA ÚZEMIA | STAV | NÁVRH | VÝHĽAD | ORGANIZÁCIA ÚZEMIA |
|----------|----------|----------|--------------------------------------------------|----------|----------|----------|----------------------------------------------------|----------|----------|----------|---|
| [Symbol] | [Symbol] | [Symbol] | HRANICA KATASTRÁLNEHO ÚZEMIA OBCE | [Symbol] | [Symbol] | [Symbol] | PLOCHY TRVALÝCH TRÁVNATÝCH PORASTOV | [Symbol] | [Symbol] | [Symbol] | BIOCENTRUM MIESTNEHO VÝZNAMU (BcM) |
| [Symbol] | [Symbol] | [Symbol] | HRANICA ZASTAVANÉHO ÚZEMIA OBCE K 1.1.1990 | [Symbol] | [Symbol] | [Symbol] | PLOCHY ZÁHRAD | [Symbol] | [Symbol] | [Symbol] | BIOKORIDOR MIESTNEHO VÝZNAMU (Bkm) |
| [Symbol] | [Symbol] | [Symbol] | HRANICA SKUTOČNE ZASTAVANÉHO ÚZEMIA OBCE | [Symbol] | [Symbol] | [Symbol] | NELESNÁ STROMOVÁ A KROVINNÁ VEGETÁCIA | [Symbol] | [Symbol] | [Symbol] | INTERAKČNÝ PRVOK (IP) PLOŠNÝ |
| [Symbol] | [Symbol] | [Symbol] | HRANICA OCHRANNÝCH PÁSIEM VŠETKÝCH DRUHOV | [Symbol] | [Symbol] | [Symbol] | OSTATNÉ KOMUNIKÁCIE | [Symbol] | [Symbol] | [Symbol] | INTERAKČNÝ PRVOK (IP) LÍNOVÝ |
| [Symbol] | [Symbol] | [Symbol] | HRANICA BEZPEČNOSTNÉHO PÁSMA VTL PLYNOVODU | [Symbol] | [Symbol] | [Symbol] | PLOCHY LÍNOVEJ ZELENE - STROMORADIA | [Symbol] | [Symbol] | [Symbol] | VODNÉ PLOCHY A TOKY - VYLÚČENIE VÝRUBU BREHOVÝCH PORASTOV PRI REGULÁCIÁCH ICH DOPLNENIE |
| [Symbol] | [Symbol] | [Symbol] | VEDENIE ELEKTRICKEJ ENERGIE VN 22 kV | [Symbol] | [Symbol] | [Symbol] | PLOCHY TRSTIA | [Symbol] | [Symbol] | [Symbol] | EXISTUJÚCE ZARIADENIA OBČIANSKEJ VYBAVENOSTI |
| [Symbol] | [Symbol] | [Symbol] | TRAFOSTANICA VN / NN S OZNAČENÍM VÝKONU | [Symbol] | [Symbol] | [Symbol] | PLOCHY LEŠOV | [Symbol] | [Symbol] | [Symbol] | 1 - OBCENÝ ÚRAD, POŽIARNA ZBRONJICA, KNÍŽNICA |
| [Symbol] | [Symbol] | [Symbol] | VODOJEM | [Symbol] | [Symbol] | [Symbol] | VODNÉ PLOCHY A TOKY | [Symbol] | [Symbol] | [Symbol] | 2 - OBCENÁ ZVONICA, GARÁŽE, SKLADY |
| [Symbol] | [Symbol] | [Symbol] | HLAVNÉ TRASY VODOVODNÝCH POTRUBÍ | [Symbol] | [Symbol] | [Symbol] | PRIEŤAH CESTY III / 059034 | [Symbol] | [Symbol] | [Symbol] | 3 - BYTOVÝ DOM S OBCENÝMI BYŤMI A PREDAJNOU ZMIEŠANÉHO TOVARU "LAGUNA" |
| [Symbol] | [Symbol] | [Symbol] | HLAVNÝ KANALIZAČNÝ ZBERAČ | [Symbol] | [Symbol] | [Symbol] | OSTATNÉ KOMUNIKÁCIE | [Symbol] | [Symbol] | [Symbol] | 4 - KULTÚRNY DOM |
| [Symbol] | [Symbol] | [Symbol] | ČISTIČKA ODPADOVÝCH VÔD | [Symbol] | [Symbol] | [Symbol] | PLOCHY PEŠÍCH KOMUNIKÁCIÍ VO VÝHĽADE PRIESTRANSTEV | [Symbol] | [Symbol] | [Symbol] | FUNKČNOPRIESTOROVÉ REGULATÍVY |
| [Symbol] | [Symbol] | [Symbol] | MEDZINÁRODNÝ VTL PLYNOVOD DN 500 / PN 64 | [Symbol] | [Symbol] | [Symbol] | PLOCHY ŠPORTOVÝCH ZARIADENÍ | [Symbol] | [Symbol] | [Symbol] | PLOŠNÉ VYMEZENIE REGULOVANÝCH PLOCH |
| [Symbol] | [Symbol] | [Symbol] | FUNKČNÉ PLOCHY | [Symbol] | [Symbol] | [Symbol] | PLOCHY REKREÁCIE | [Symbol] | [Symbol] | [Symbol] | OZNAČENIE REGULOVANIE PLOCHY |
| [Symbol] | [Symbol] | [Symbol] | PLOCHY BYŤANIA V RODINNÝCH DOMOCH | [Symbol] | [Symbol] | [Symbol] | PLOCHY TECHNICKEJ VYBAVENOSTI | [Symbol] | [Symbol] | [Symbol] | PLOŠNÉ VYMEZENIE REGULOVANÝCH PLOCH - FAREBNOSŤ A PREVÁDIAJUCE FUNKČNÉ VYUŽITIE JE TOTOŽNÉ S OZNAČENÍM FUNKČNÝCH PLOCH |
| [Symbol] | [Symbol] | [Symbol] | PLOCHY OBČIANSKEJ VYBAVENOSTI | [Symbol] | [Symbol] | [Symbol] | PLOCHY FUNKČNE ZMIEŠANÉ - BYTOVÝ DOM S OBC. VYB. | [Symbol] | [Symbol] | [Symbol] | OZNAČENIE REGULOVANEJ PLOCHY / NÁZOV |
| [Symbol] | [Symbol] | [Symbol] | PLOCHY ŠPORTOVÝCH ZARIADENÍ | [Symbol] | [Symbol] | [Symbol] | PLOCHY VEREJNEJ ZELENE | [Symbol] | [Symbol] | [Symbol] | |
| [Symbol] | [Symbol] | [Symbol] | PLOCHY REKREÁCIE | [Symbol] | [Symbol] | [Symbol] | PLOCHA CINTORÍNA | [Symbol] | [Symbol] | [Symbol] | |
| [Symbol] | [Symbol] | [Symbol] | PLOCHY TECHNICKEJ VYBAVENOSTI | [Symbol] | [Symbol] | [Symbol] | PLOCHY ORNEJ PÔDY | [Symbol] | [Symbol] | [Symbol] | |
| [Symbol] | [Symbol] | [Symbol] | PLOCHY FUNKČNE ZMIEŠANÉ - BYTOVÝ DOM S OBC. VYB. | [Symbol] | [Symbol] | [Symbol] | | [Symbol] | [Symbol] | [Symbol] | |
| [Symbol] | [Symbol] | [Symbol] | PLOCHY VEREJNEJ ZELENE | [Symbol] | [Symbol] | [Symbol] | VEREJNOPROSPEŠNÉ STAVBY (VPS) | [Symbol] | [Symbol] | [Symbol] | |
| [Symbol] | [Symbol] | [Symbol] | PLOCHA CINTORÍNA | [Symbol] | [Symbol] | [Symbol] | PORADOVÉ ČÍSLO VPS / PLOŠNÉ, LÍNOVÉ | [Symbol] | [Symbol] | [Symbol] | |
| [Symbol] | [Symbol] | [Symbol] | PLOCHY ORNEJ PÔDY | [Symbol] | [Symbol] | [Symbol] | PORADOVÉ ČÍSLO VPS / PLOŠNÉ, LÍNOVÉ | [Symbol] | [Symbol] | [Symbol] | |
| [Symbol] | [Symbol] | [Symbol] | | [Symbol] | [Symbol] | [Symbol] | OCHRANNÉ PÁSMA CHOČSKÉHO NÁRODNÉHO PARKU - II* | [Symbol] | [Symbol] | [Symbol] | |
| [Symbol] | [Symbol] | [Symbol] | | [Symbol] | [Symbol] | [Symbol] | BIOKORIDOR REGIONÁLNEHO VÝZNAMU (BKr) č. 5/25 | [Symbol] | [Symbol] | [Symbol] | |