


ÚZEMNÝ PLÁN OBCE IŽIPOVCE

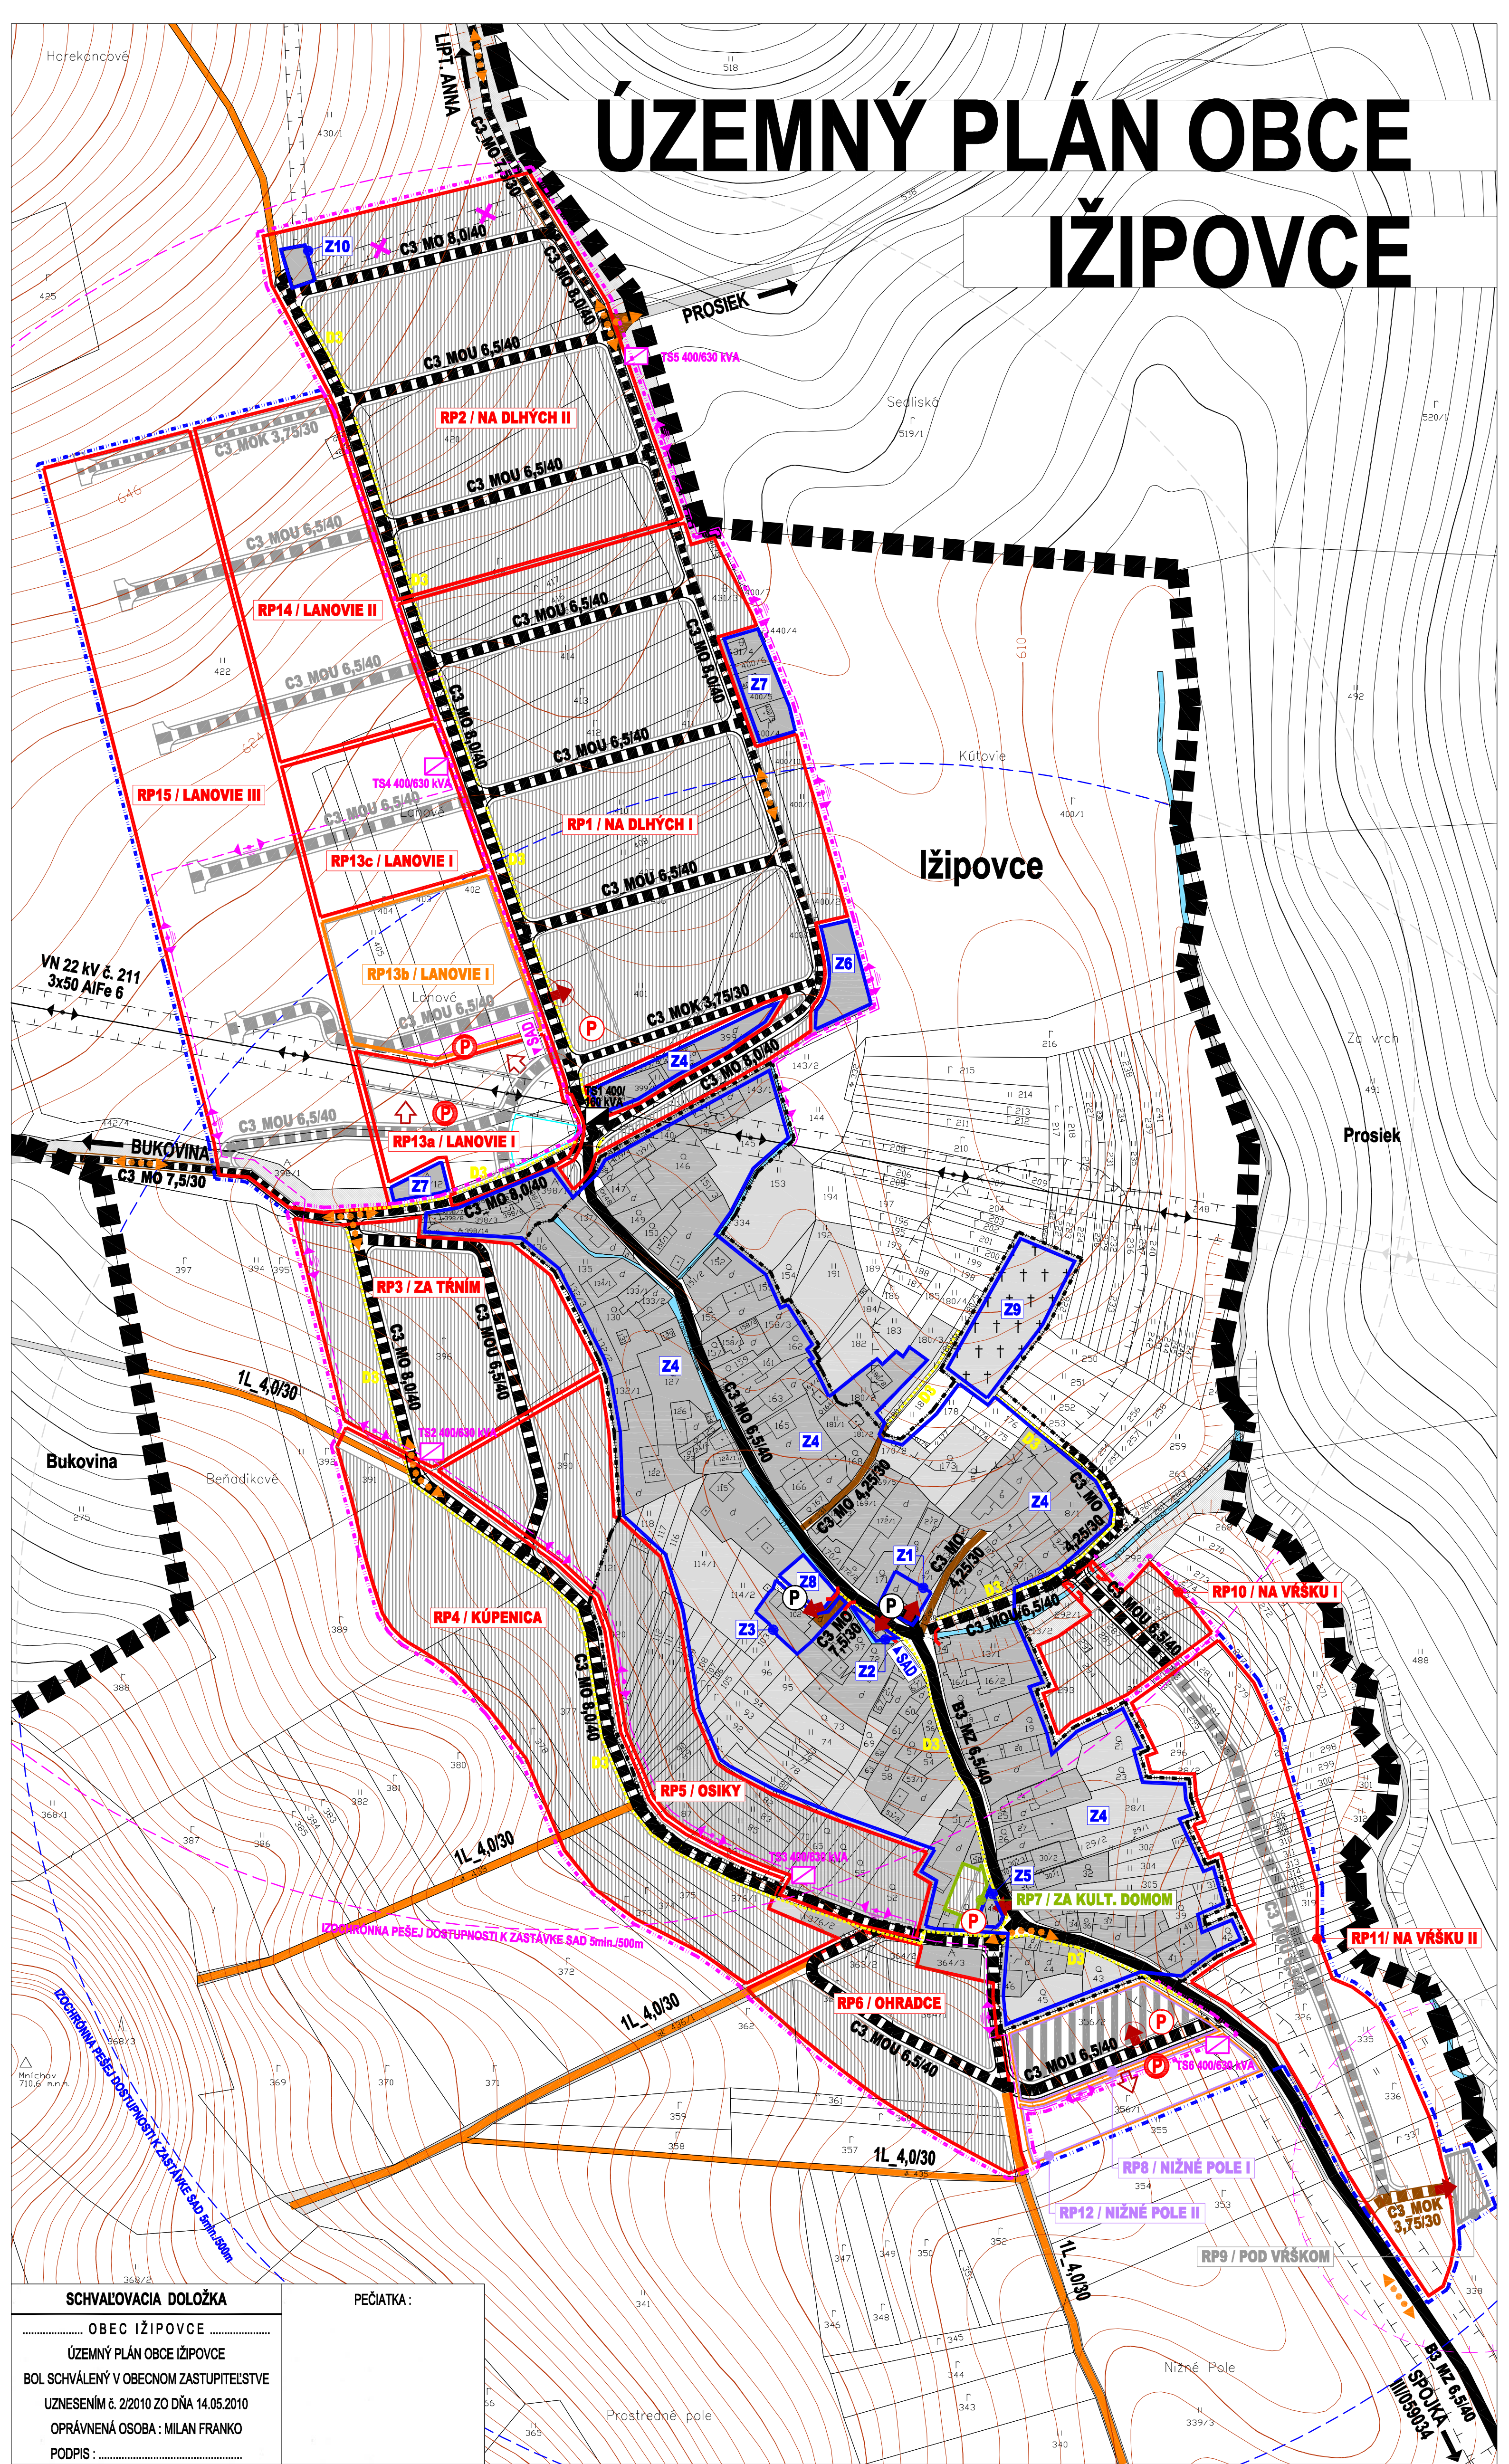

SCHVALOVACIA DOLOŽKA
 OBEC IŽIPOVCE
 ÚZEMNÝ PLÁN OBCE IŽIPOVCE
 BOL SCHVÁLENÝ V OBCNOM ZASTUPITELSTVE
 UZNESENÍM č. 2/2010 ZO DŇA 14.05.2010
 OPRAVNENÁ OSOBA : MILAN FRANKO
 PODPIS :

PEČIATKA :


STAV	NÁVRH	VÝHĽAD	ORGANIZÁCIA ÚZEMIA
■ ■ ■ ■			HRANICA KATASTRÁLNEHO ÚZEMIA OBCE
■ ■ ■ ■			HRANICA ZASTAVANÉHO ÚZEMIA OBCE K 1.1.1990
■ ■ ■ ■			HRANICA SKUTOČNE ZASTAVANÉHO ÚZEMIA OBCE
■ ■ ■ ■			HRANICA OCHRANNÝCH PÁSIEŤ VŠETKÝCH DRUHOV
■ ■ ■ ■			VEDENIE ELEKTRICKEJ ENERGIE VN 22 KV
■ ■ ■ ■			TRAFOSTANICA VN / NN S OZNAČENÍM VÝKONU
STAV	NÁVRH	VÝHĽAD	FUNKČNÉ PLOCHY
■ ■ ■ ■			PLOCHY FUNKČNE ZASTAVANÉ
■ ■ ■ ■			PLOCHY SÜKROMNEJ A VEREJNEJ ZELENE
■ ■ ■ ■			PLOCHY SPRIEVODNEJ ZELENE TOKOV A KOMUNIKÁCIÍ
■ ■ ■ ■			VODNÉ PLOCHY A TOKY
STAV	NÁVRH	VÝHĽAD	FUNKČNOPRIESTOROVÉ REGULATÍVY
■ ■ ■ ■			PLOŠNÉ VYMEDZENIE REGULOVANÝCH PLOCH
■ ■ ■ ■			OZNAČENIE REGULOVANIE PLOCHY
■ ■ ■ ■			PLOŠNÉ VYMEDZENIE REGULOVANÝCH PLOCH - FAREBNOSŤ A PREVLÁDAJÚCE FUNKČNÉ VYUŽITIE JE TOTOŽNÉ S OZNAČENÍM FUNKČNÝCH PLOCH VO VÝKR. č. 3
■ ■ ■ ■			OZNAČENIE REGULOVANEJ PLOCHY / NÁZOV

STAV	NÁVRH	VÝHĽAD	DOPRAVA
■ ■ ■ ■			B3 HLAVNÁ ZBERNÁ KOMUNIKÁCIA - PRIETAH CESTY III/059 034
■ ■ ■ ■			C2, C3 MIESTNE OBSLUŽNÉ KOMUNIKÁCIE
■ ■ ■ ■			D3 SAMOSTATNÝ SPEVNENÝ CHODNÍK
■ ■ ■ ■			KOMUNIKÁCIE ÚČELOVÉ
■ ■ ■ ■			POLNÉ CESTY - SPEVNENÉ A NESPEVNENÉ
■ ■ ■ ■			OZNAČENIE FUNKČNEJ TRIEDY A KATEGÓRIE KOMUNIKÁCIE
■ ■ ■ ■			ZASTÁVKY HROMADNEJ DOPRAVY
■ ■ ■ ■			IZOCHRÓNNY PEŠEJ DOSTUPNOSTI K ZASTÁVKAM HD
■ ■ ■ ■			PLOCHA PEŠIEHO PRIESTRANSTVA
■ ■ ■ ■			PLOCHY STATICKEJ DOPRAVY - PARKOVISKÁ
■ ■ ■ ■			VSTUPY DO AREÁLOV OV A VÝROBY
■ ■ ■ ■			DOPRAVNÉ PREMOSTENIA
■ ■ ■ ■			CYKLISTICKÉ KOMUNIKÁCIE
■ ■ ■ ■			JAV NA ZRUŠENIE

NÁZOV DOKUMENTÁCIE :
ÚZEMNÝ PLÁN OBCE IŽIPOVCE

NÁZOV VÝKRESU :
VÝKRES RIŠENIA VEREJNÉHO DOPRAVNÉHO VYBAVENIA

STUPEŇ : ÚPN-O
 DÁTUM : 06/2010
 MIERKA : 1:2 000
 FORMÁT : 6 A4
 Č. VÝKRESU : **4**



PARÉ :
 0 50 100 150 m